ՀԱՅԱՍՏԱՆԻ ՀԱՆՐԱՊԵՏՈՒԹՅՈՒՆ

ՎԿԱՅԱԿԱՆ

ԱՆՇԱՐԺ ԳՈՒՅՔԻ ՆԿԱՏՄԱՄԲ ԻՐԱՎՈՒՆՔՆԵՐԻ
ՊԵՏԱԿԱՆ ԳՐԱՆՑՄԱՆ

Կադաստրի կոմիտե

Սույն վկայականով հաստատվում է 18 նոյեմբերի 2019 թվականին գույքի նկատմամբ իրավունքների պետական գրանցման միասնական մատյանում կատարված անշարժ գույքի նկատմամբ իրավունքի պետական գրանցումը հետևյալ տվյալներով.

1. ԳՐԱՆՑՎԱԾ ԻՐԱՎՈՒՆՔԻ ՍՈՒԲՅԵԿՏ(ՆԵՐ)

ՀԱՅԱՍՏԱՆԻ ՀԱՆՐԱՊԵՏՈՒԹՅՈՒՆ

2. ԱՆՇԱՐԺ ԳՈՒՅՔԻ ԳՏՆՎԵԼՈՒ ՎԱՅՐԸ ԵՎ ԱՆՎԱՆՈՒՄԸ

Մարզ Կոտայք, համայնք Ծաղկաձոր ք. Տանձաղբյուրի փողոց 34/1 հյուրանոցային համալիր

3. ԳՐԱՆՑՄԱՆ ՀԱՄԱՐ ՀԻՄՔ ՀԱՆԴԻՍԱՑԱԾ ՓԱՍՏԱԹՂԹԵՐԸ

Նվիրատվության պայմանագիր կնքված 15/11/2019թ սմ - 14195

4. ՀՈՂԱՄԱՍԻ ԲՆՈՒԹԱԳՐԵՐԸ

Կադաստրային ծածկագիրը՝ 07-005-0030-0009
Մակերեսի չափը (հա)՝ 1.38
Նպատակային նշանակությունը՝ հատուկ պահպանվող տարածքների
Գործառնական նշանակությունը կամ հողատեսքը՝ Հանգստի համար նախատեսված
Գրանցված իրավունքի տեսակը՝ ՍԵՓԱԿԱՆՈՒԹՅՈՒՆ

ՎԿԱՅԱԿԱՆ N 18112019-07-0040, գաղտնաբառ՝ PTEI2MG6AFVU

Փաստաթղթի իսկությունը և վավերականությունը կարող է ստուգվել Կադաստրի կոմիտեի www.e-cadastre.am կայքէջի միջոցով

5. ՇԻՆՈՒԹՅՈՒՆՆԵՐԻ ԲՆՈՒԹԱԳՐԵՐԸ

1) Նպատակային նշանակությունը՝ հասարակական

2) Բնութագրերը ըստ առանձին շինությունների՝

Հ/Հ	Կադաստրային ծածկագիր	Տեսակ	Մակերես	Գրանցված իրավունքի տեսակ
1	07-005-0030-0009-001	Հյուրանոցային համալիր	19167.7 քմ	ՍԵՓԱԿԱՆՈՒԹՅՈՒՆ
2	07-005-0030-0009-002	Ենթակայան	115.6 քմ	ՍԵՓԱԿԱՆՈՒԹՅՈՒՆ
3	07-005-0030-0009-004	Պոմպակայան	54.7 քմ	ՍԵՓԱԿԱՆՈՒԹՅՈՒՆ
4	07-005-0030-0009-003	Ջրավազան	420 քմ	ՍԵՓԱԿԱՆՈՒԹՅՈՒՆ

Լրացուցիչ նշումներ և տեղեկություններ

Գրանցումը իրականացնող պաշտոնատար անձի անունը, ազգանունը՝ Արմեն Շահնազարյան

Զբաղեցրած պաշտոնը՝ Անշարժ գույքի գրանցման միասնական ստորաբաժանման անշարժ գույքի ռեգիստր

ՎԿԱՅԱԿԱՆ N 18112019-07-0040, գաղտնաբառ՝ PTEI2MG6AFVU

Փաստաթղթի իսկությունը և վավերականությունը կարող է ստուգվել Կադաստրի կոմիտեի www.e-cadastre.am կայքէջի միջոցով

Կադաստրի

ՀՈՂԱՄԱՍԻ ՀԱՏԱԿԱԳԻԾ


___"Գոլդեն Փելիս" Հյուրանոց" ՍՊԸ_____ին Հողահատկացման հիմքը_____

Անուն, ազգանուն

_____Կոտայք_____ _____ք. Ծաղկածոր_____ ___ Տանձաղբյուր 34/1_____

Մարզ համայնք հասցե

Մասշտաբ 1:1000

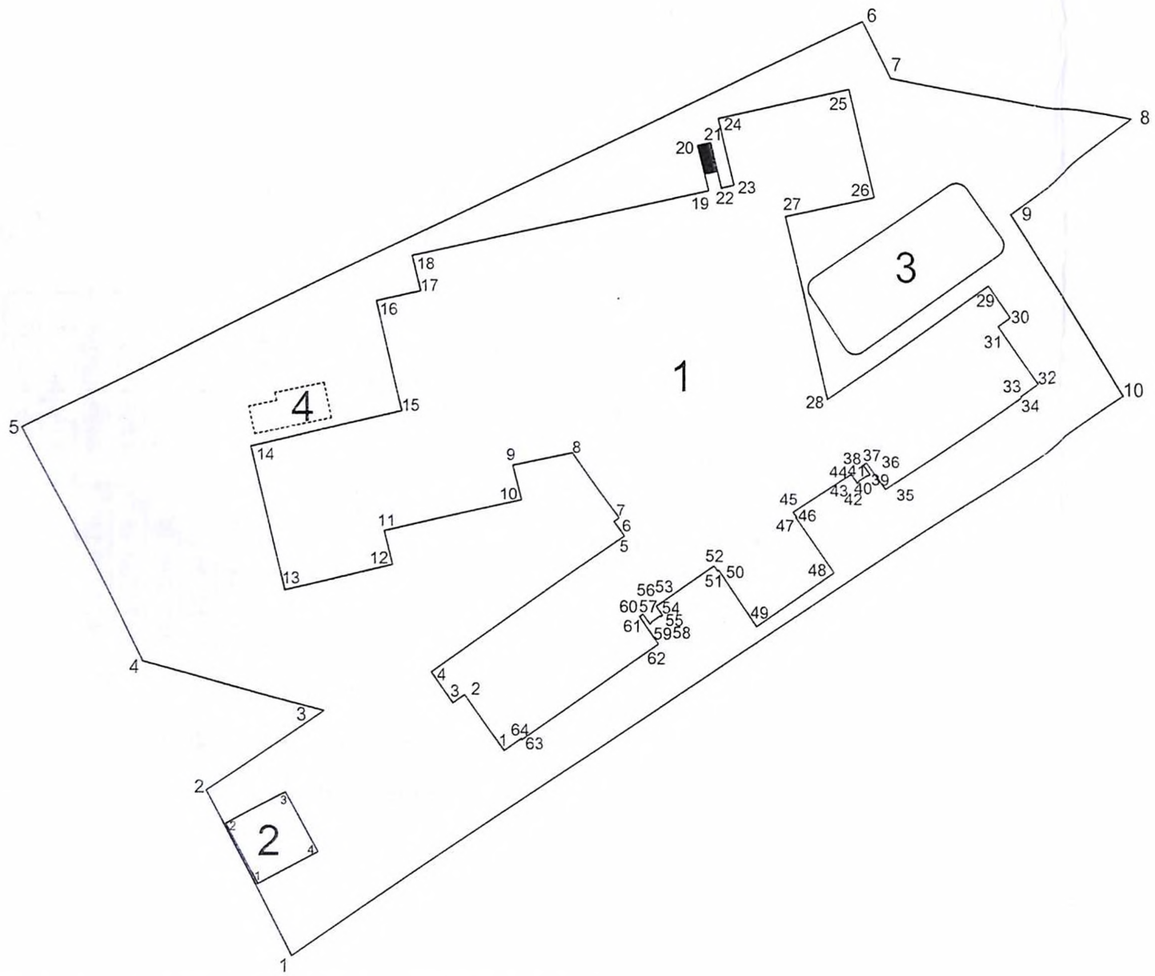

2

Կետի հ/հ	Y	X	Հեռ (մ)
1	8474165.46	4488419.93	11.20
2	8474160.19	4488429.82	11.20
3	8474170.07	4488435.09	11.20
4	8474175.34	4488425.20	11.20
1	8474165.46	4488419.93	

3

Կետի հ/հ	Y	X	Հեռ (մ)
1	8474262.85	4488509.25	10.00
2	8474257.12	4488517.44	0.73
3	8474256.85	4488518.12	0.26
4	8474256.79	4488518.37	0.20
5	8474256.79	4488518.57	0.35
6	8474256.81	4488518.91	0.15
7	8474256.84	4488519.06	0.48
8	8474257.00	4488519.51	0.52
9	8474257.30	4488519.94	0.43
10	8474257.61	4488520.23	27.50
11	8474280.16	4488535.98	1.18
12	8474281.29	4488536.31	0.36
13	8474281.65	4488536.28	0.54
14	8474282.16	4488536.12	0.50
15	8474282.59	4488535.85	0.52
16	8474282.94	4488535.48	10.00
17	8474288.67	4488527.28	0.38
18	8474288.85	4488526.95	0.46
19	8474288.98	4488526.50	0.35
20	8474289.01	4488526.15	0.36
21	8474288.98	4488525.79	0.34
22	8474288.89	4488525.46	0.28
23	8474288.78	4488525.21	0.41
24	8474288.56	4488524.87	0.53
25	8474288.18	4488524.50	27.50
26	8474265.63	4488508.75	0.65
27	8474265.03	4488508.48	0.54
28	8474264.50	4488508.41	0.47
29	8474264.03	4488508.47	0.49
30	8474263.56	4488508.64	0.49
31	8474263.15	4488508.91	0.45
1	8474262.85	4488509.25	

ՀՈՂԱՄԱՍԻ

Մակերեսը (հա)	1.38 անհատույց օգտագործման
Ծածկագիրը	
Նպատակային նշանակությունը	հատուկ պահպանվող
Գործառական նշանակությունը	հանգստի համար
Հողամասը ծանրաբեռնված է	շենք - շինություններով

Կետի հ/հ	Y	X	Հեռ (մ)
1	8474171.07	4488408.47	
2	8474166.98	4488435.31	30.32
3	8474176.57	4488448.74	23.75
4	8474146.64	4488456.50	30.91
5	8474127.16	4488495.37	43.46
6	8474265.99	4488562.26	154.11
7	8474270.55	4488553.14	10.20
8	8474310.26	4488546.06	40.33
9	8474290.16	4488531.22	25.00
10	8474309.51	4488501.43	35.00
1	8474171.07	4488408.47	165.94

Սահմանակից սեփականատիրոջ (օգտագործողի) անունը, ազգանունը (անվանումը)

Համարը ըստ հատակագծի

ՇԵՆՔ, ՇԻՆՈՒԹՅԱՆ

Գործառական նշանակությունը (անվանումը)

1	հյուրանոց
2	ենթակայան
3	դեկորատիվ ջրավազան
4	պոմպակայան

Կատարող _____Ավագ Սարգսյան

Հրանավորման վկայականի համարը ____0188____ տրման ամիս, ամսաթիվը _____28.04.2012թ._____ "ԿԱՐՆԵՍ" ՍՊԸ տնօրեն _____ Էդուարդ Կարապետյան

«ԿԱՐՆԵՍ» «KARNES» 02594367


ՇԻՆՈՒԹՅԱՆ ՀԱՏԱԿԱԳԻԾ

"Գոլդեն Փելիս" Հյուրանոց" ՍՊԸ


Անուն, ազգանուն (անվանում)

Մարզ Կոտայք համայնք ք. Ծաղկաձոր Հասցե Տաճաղբյուր 34/1


Մասշտաբ 1:200

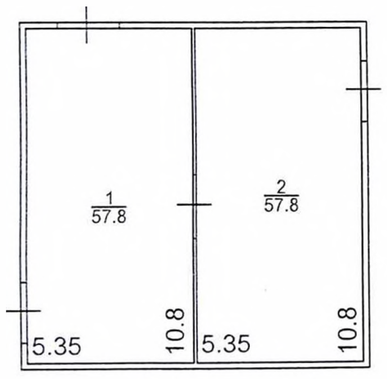

2
ենթակայան 1 հարկ
h=3.2
D=0.2
d=0.1

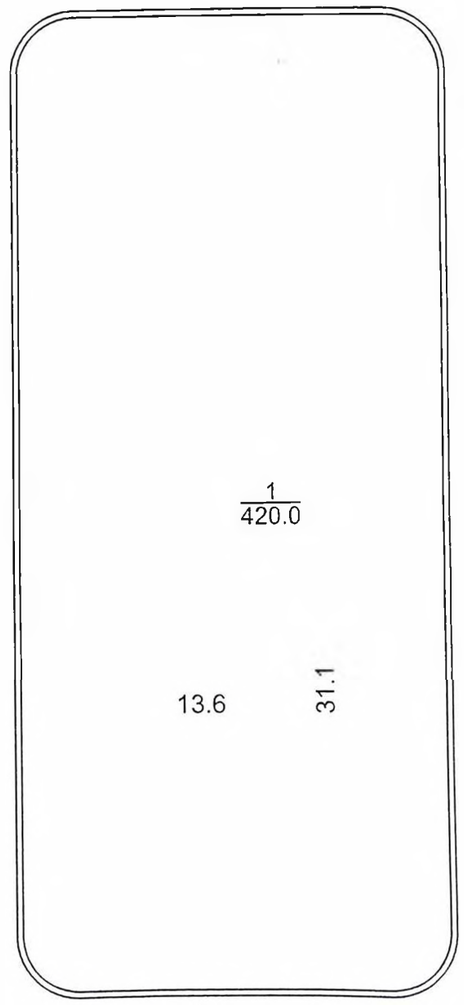

3
ջրավազան 1 հարկ
h=1.0
D=0.2

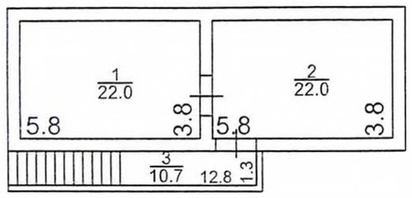

4
պոմպակայան -1 հարկ
h=3.0
D=0.4
d=0.4

Կատարող Ավագ Սարգսյան

Որակավորման վկայականի համարը_0188_ տրման ամիս, ամսաթիվը_28.04.2012թ. "ԿԱՐՆԵՍ" ՍՊԸ Գ. Կարապետյան

ՇԻՆՈՒԹՅԱՆ ՀԱՏԱԿԱԳԻԾ

"Գոլդեն Փելիս" Հյուրանոց" ՍՊԸ

Անուն, ազգանուն (անվանում)

Մարզ Կոտայք համայնք ք. Ծաղկաձոր Հասցե Տանձաղբյուր 34/1

Մասշտաբ 1:500



-1 հարկ
h=3.45 - 4.3
D=0.4
d=0.1-0.2

Կատարող Ավագ Սարգսյան

Որակավորման վկայականի համարը_0188_ տրման ամիս, ամսաթիվը_28.04.2012թ. "ԿԱՐՆԵՍ" ՍՊԸ Է. Կարապետյան


ՇԻՆՈՒԹՅԱՆ ՀԱՏԱԿԱԳԻԾ

"Գոլդեն Փելիս" Հյուրանոց" ՍՊԸ

Անուն, ազգանուն (անվանում)

Մարզ Կոտայք համայնք ք. Ծաղկաձոր Հասցե Տաճձաղբյուր 34/1

Մասշտաբ 1:500

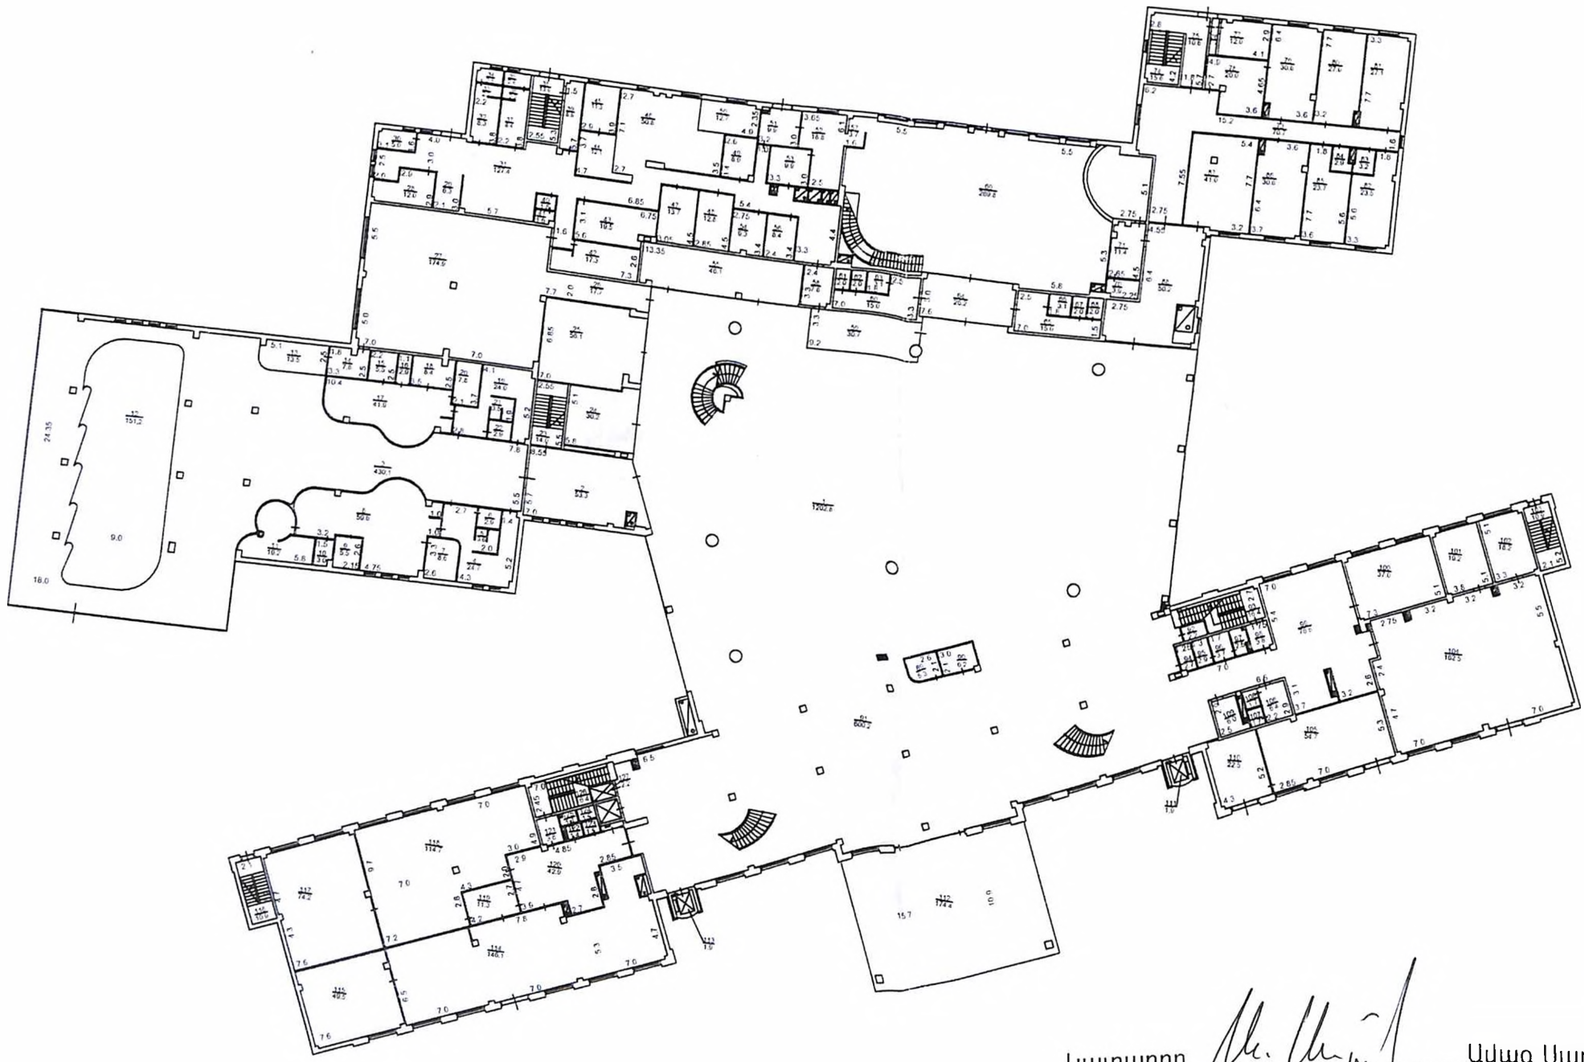

1 հարկ
h=4.3
D=0.4
d=0.1-0.2

Կատարող _____ Ավագ Սարգսյան_____

Որակավորման վկայականի համարը_0188_ տրման ամիս, ամսաթիվը_28.04.2012թ._____ "ԿԱՐՆԵՍ" ՍՊԸ_____ Է. Կարապետյան___


ՇԻՆՈՒԹՅԱՆ ՀԱՏԱԿԱԳԻԾ

_____"Գոլդեն Փելիս" Հյուրանոց" ՍՊԸ_____

Անուն, ազգանուն (անվանում)

Մարզ ____Կոտայք_____ համայնք _ք. Ծաղկաձոր_____ Հասցե ___Տաննաղբյուր 34/1_____

Մասշտաբ 1:500

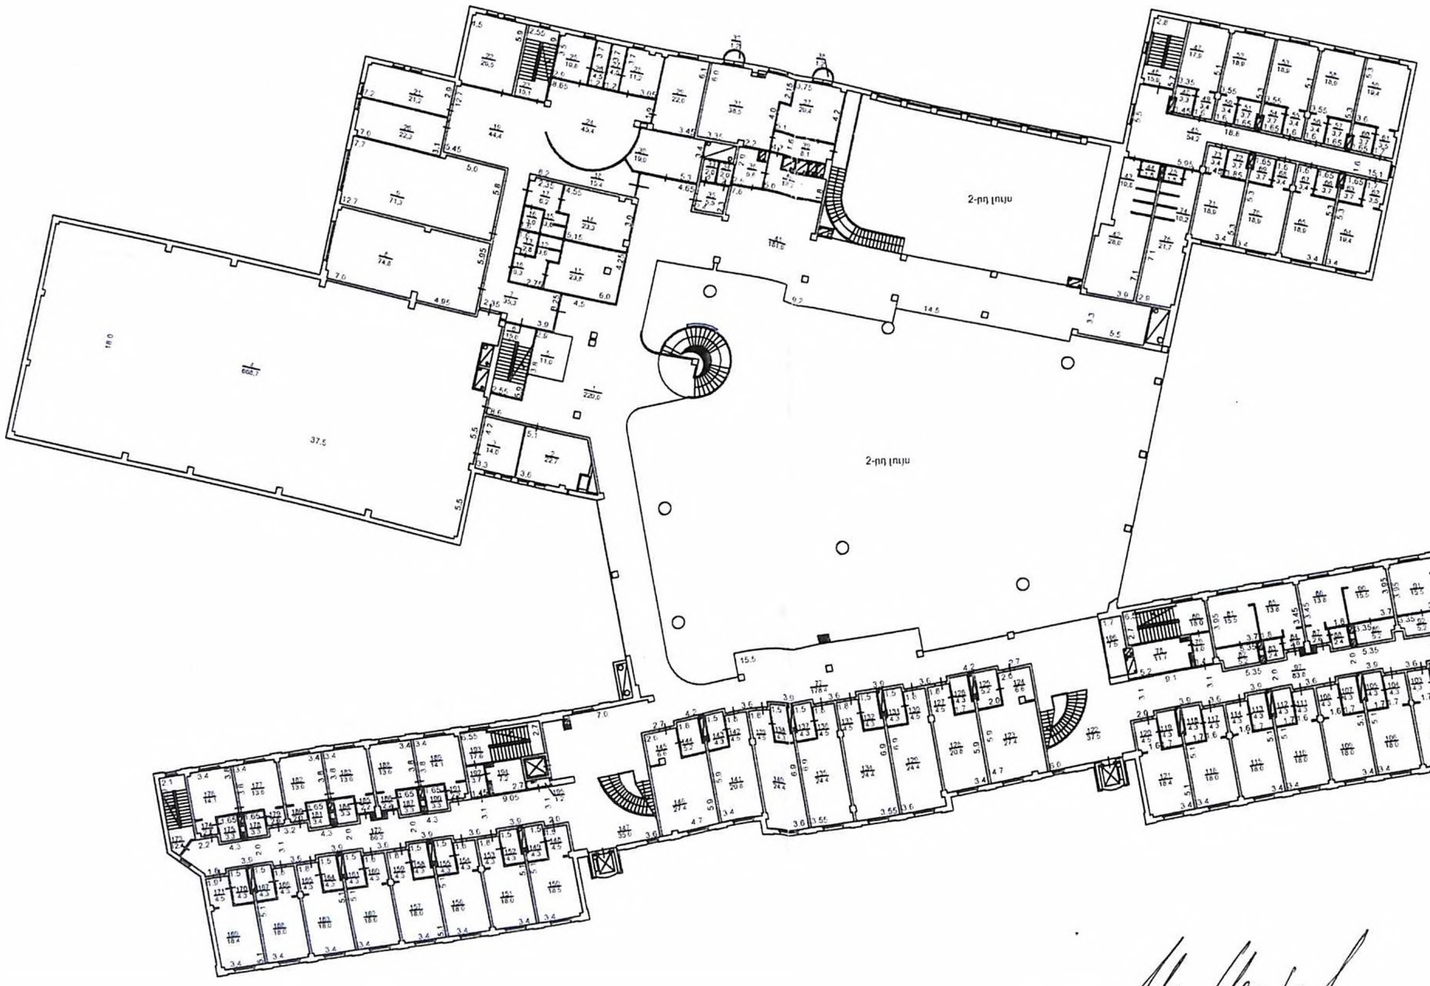

2 հարկ
h=3.3
D=0.4
d=0.1-0.2

Կատարող _____Ավագ Սարգսյան_____

Որակավորման վկայականի համարը_0188_ տրման ամիս, ամսաթիվը_28.04.2012թ._____ "ԿԱՐՆԵՍ" ՍՊԸ_____Է.Սարապետյան___


ՇԻՆՈՒԹՅԱՆ ՀԱՏԱԿԱԳԻՇ

_____"Գոլդեն Փելիս" Հյուրանոց" ՍՊԸ_____

Անուն, ազգանուն (անվանում)

Մարզ ____Կոտայք_____ համայնք _ք. Ծաղկաձոր_____ Հասցե __Տաննաղբյուր 34/1_____

Մասշտաբ 1:500

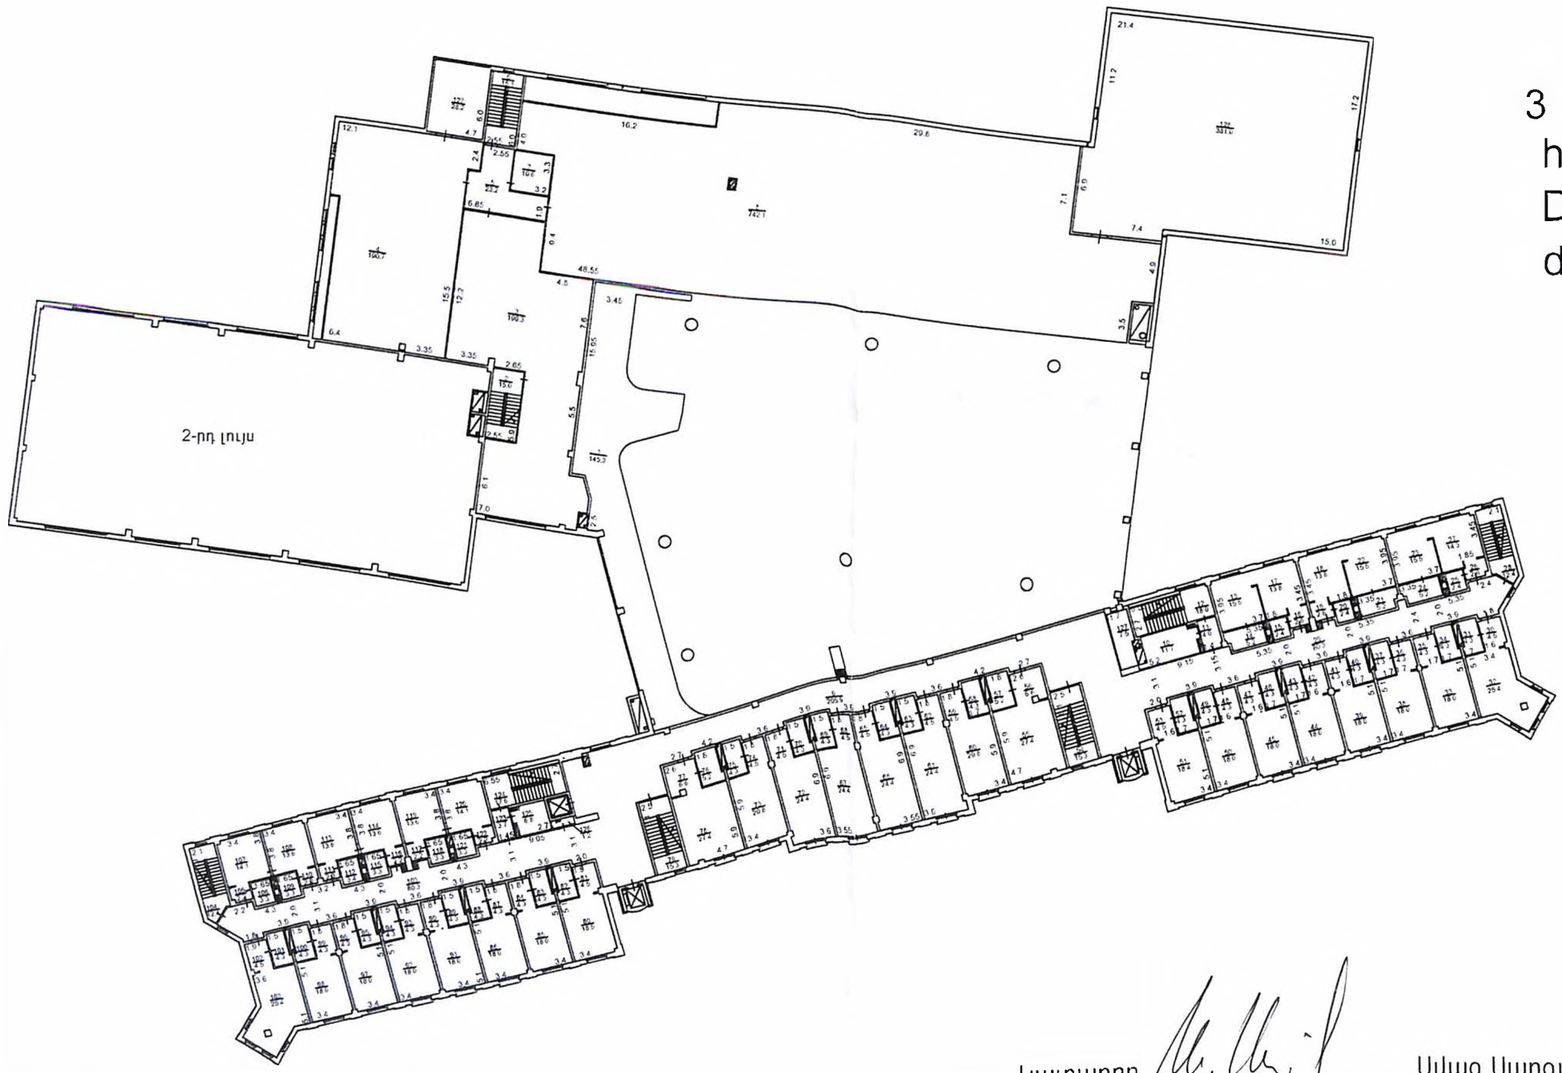

3 հարկ
h=3.3
D=0.4
d=0.1-0.2

Կատարող _____Ավագ Սարգսյան_____

Որակավորման վկայականի համարը_0188_ տրման ամիս, ամսաթիվը_28.04.2012թ._____ "ԿԱՐՆԵՍ" ՍՊԸ_____ է.Կարապետյան_____


ՇԻՆՈՒԹՅԱՆ ՀԱՏԱԿԱԳԻՇ

"Գոլդեն Փելիս" Հյուրանոց" ՍՊԸ

Անուն, ազգանուն (անվանում)

Մարզ Կոտայք համայնք ք. Ծաղկաձոր Հասցե Տաճաղբյուր 34/1

Մասշտաբ 1:500

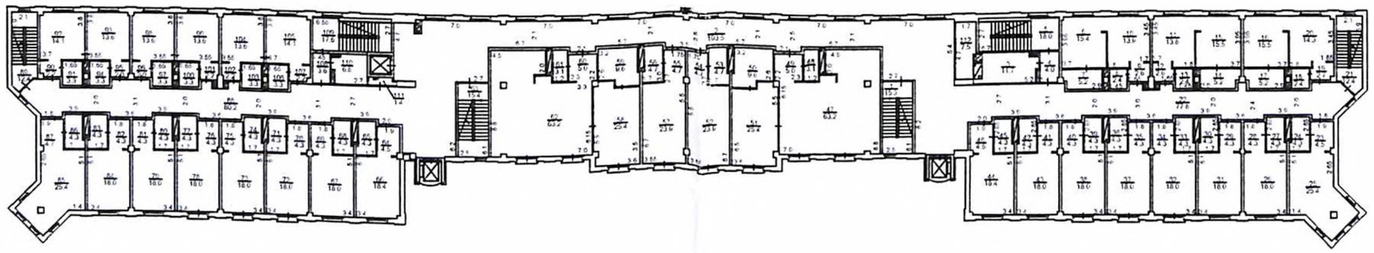

4 հարկ
h=3.3
D=0.4
d=0.1-0.2

Կատարող _____ Ավագ Սարգսյան_____

Որակավորման վկայականի համարը_0188_ տրման ամիս, ամսաթիվը_28.04.2012թ._____ "ԿԱՐՆԵՍ" ՍՊԸ_____ է. Կարապետյան___


ՇԻՆՈՒԹՅԱՆ ՀԱՏԱԿԱԳԻԾ

"Գոլդեն Փելիս" Հյուրանոց" ՍՊԸ

Անուն, ազգանուն (անվանում)

Մարզ Կոտայք համայնք ք. Ծաղկաձոր Հասցե Տանձաղբյուր 34/1

Մասշտաբ 1:500

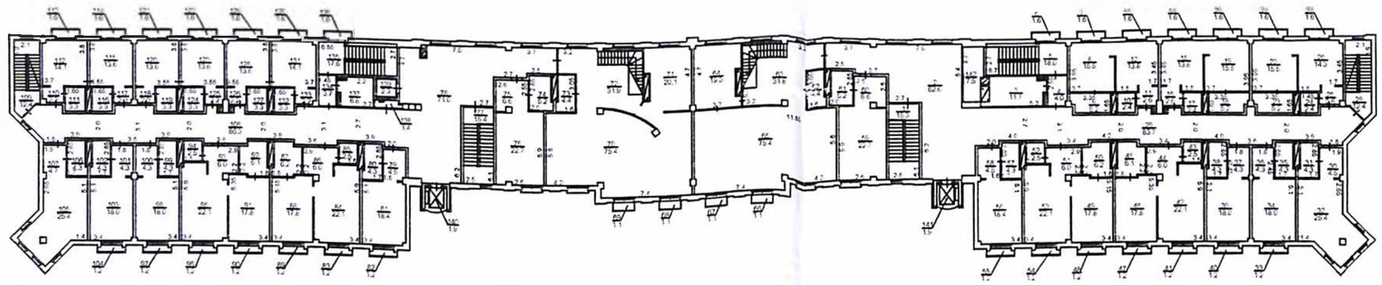

5 հարկ
h=3.3
D=0.4
d=0.1-0.2

Կատարող Ավագ Սարգսյան

Որակավորման վկայականի համարը_0188_ տրման ամիս, ամսաթիվը_28.04.2012թ._____ "ԿԱՐՆԵՍ" ՍՊԸ Է. Կարապետյան


ՇԻՆՈՒԹՅԱՆ ՀԱՏԱԿԱԳԻԾ

"Գոլդեն Փելիս" Հյուրանոց" ՍՊԸ

Անուն, ազգանուն (անվանում)

Մարզ Կոտայք համայնք ք. Ծաղկաձոր Հասցե Տանձաղբյուր 34/1

Մասշտաբ 1:500

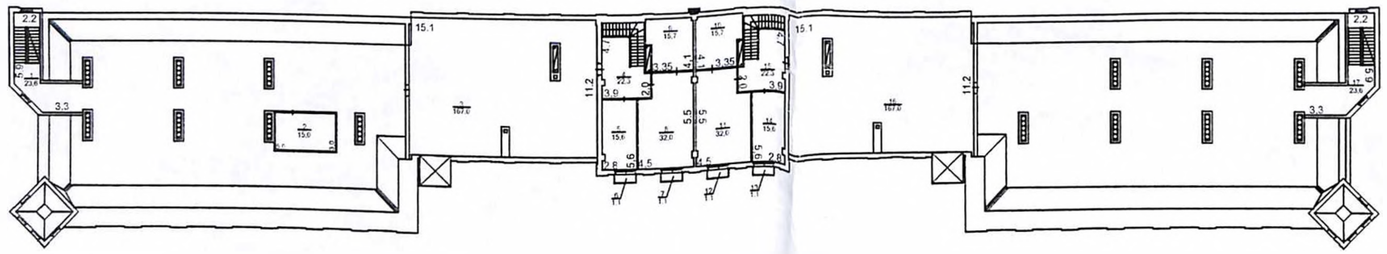

6 հարկ
h=3.3
D=0.4
d=0.1-0.2

Կատարող Ավագ Սարգսյան

Որակավորման վկայականի համարը_0188_ տրման ամիս, ամսաթիվը_28.04.2012թ._____ "ԿԱՐՆԵՍ" ՍՊԸ Է.Կարապետյան

ՇԻՆՈՒԹՅԱՆ ՀԱՏԱԿԱԳԻԾ

_____"Գոլդեն Փելիս" Հյուրանոց" ՍՊԸ_____

Անուն, ազգանուն (անվանում)

Մարզ ____Կոտայք_____ համայնք _ք. Ծաղկաձոր_____ Հասցե __Տաճճաղբյուր 34/1_____


Մասշտաբ 1:200

7 h ար կ

h=2.7

D=0.4

d=0.1-0.2

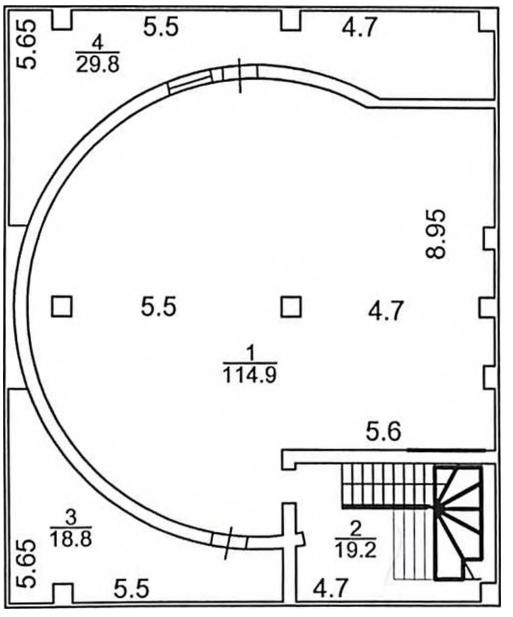

Կատարող _____Ավագ Սարգսյան_____

Որակավորման վկայականի համարը_0188_ տրման ամիս, ամսաթիվ_28.04.2012թ_____

"ԿԱՐՆԵՍ" ՍՊԸ_____է.Կարապետյան___